


# 工事位置図

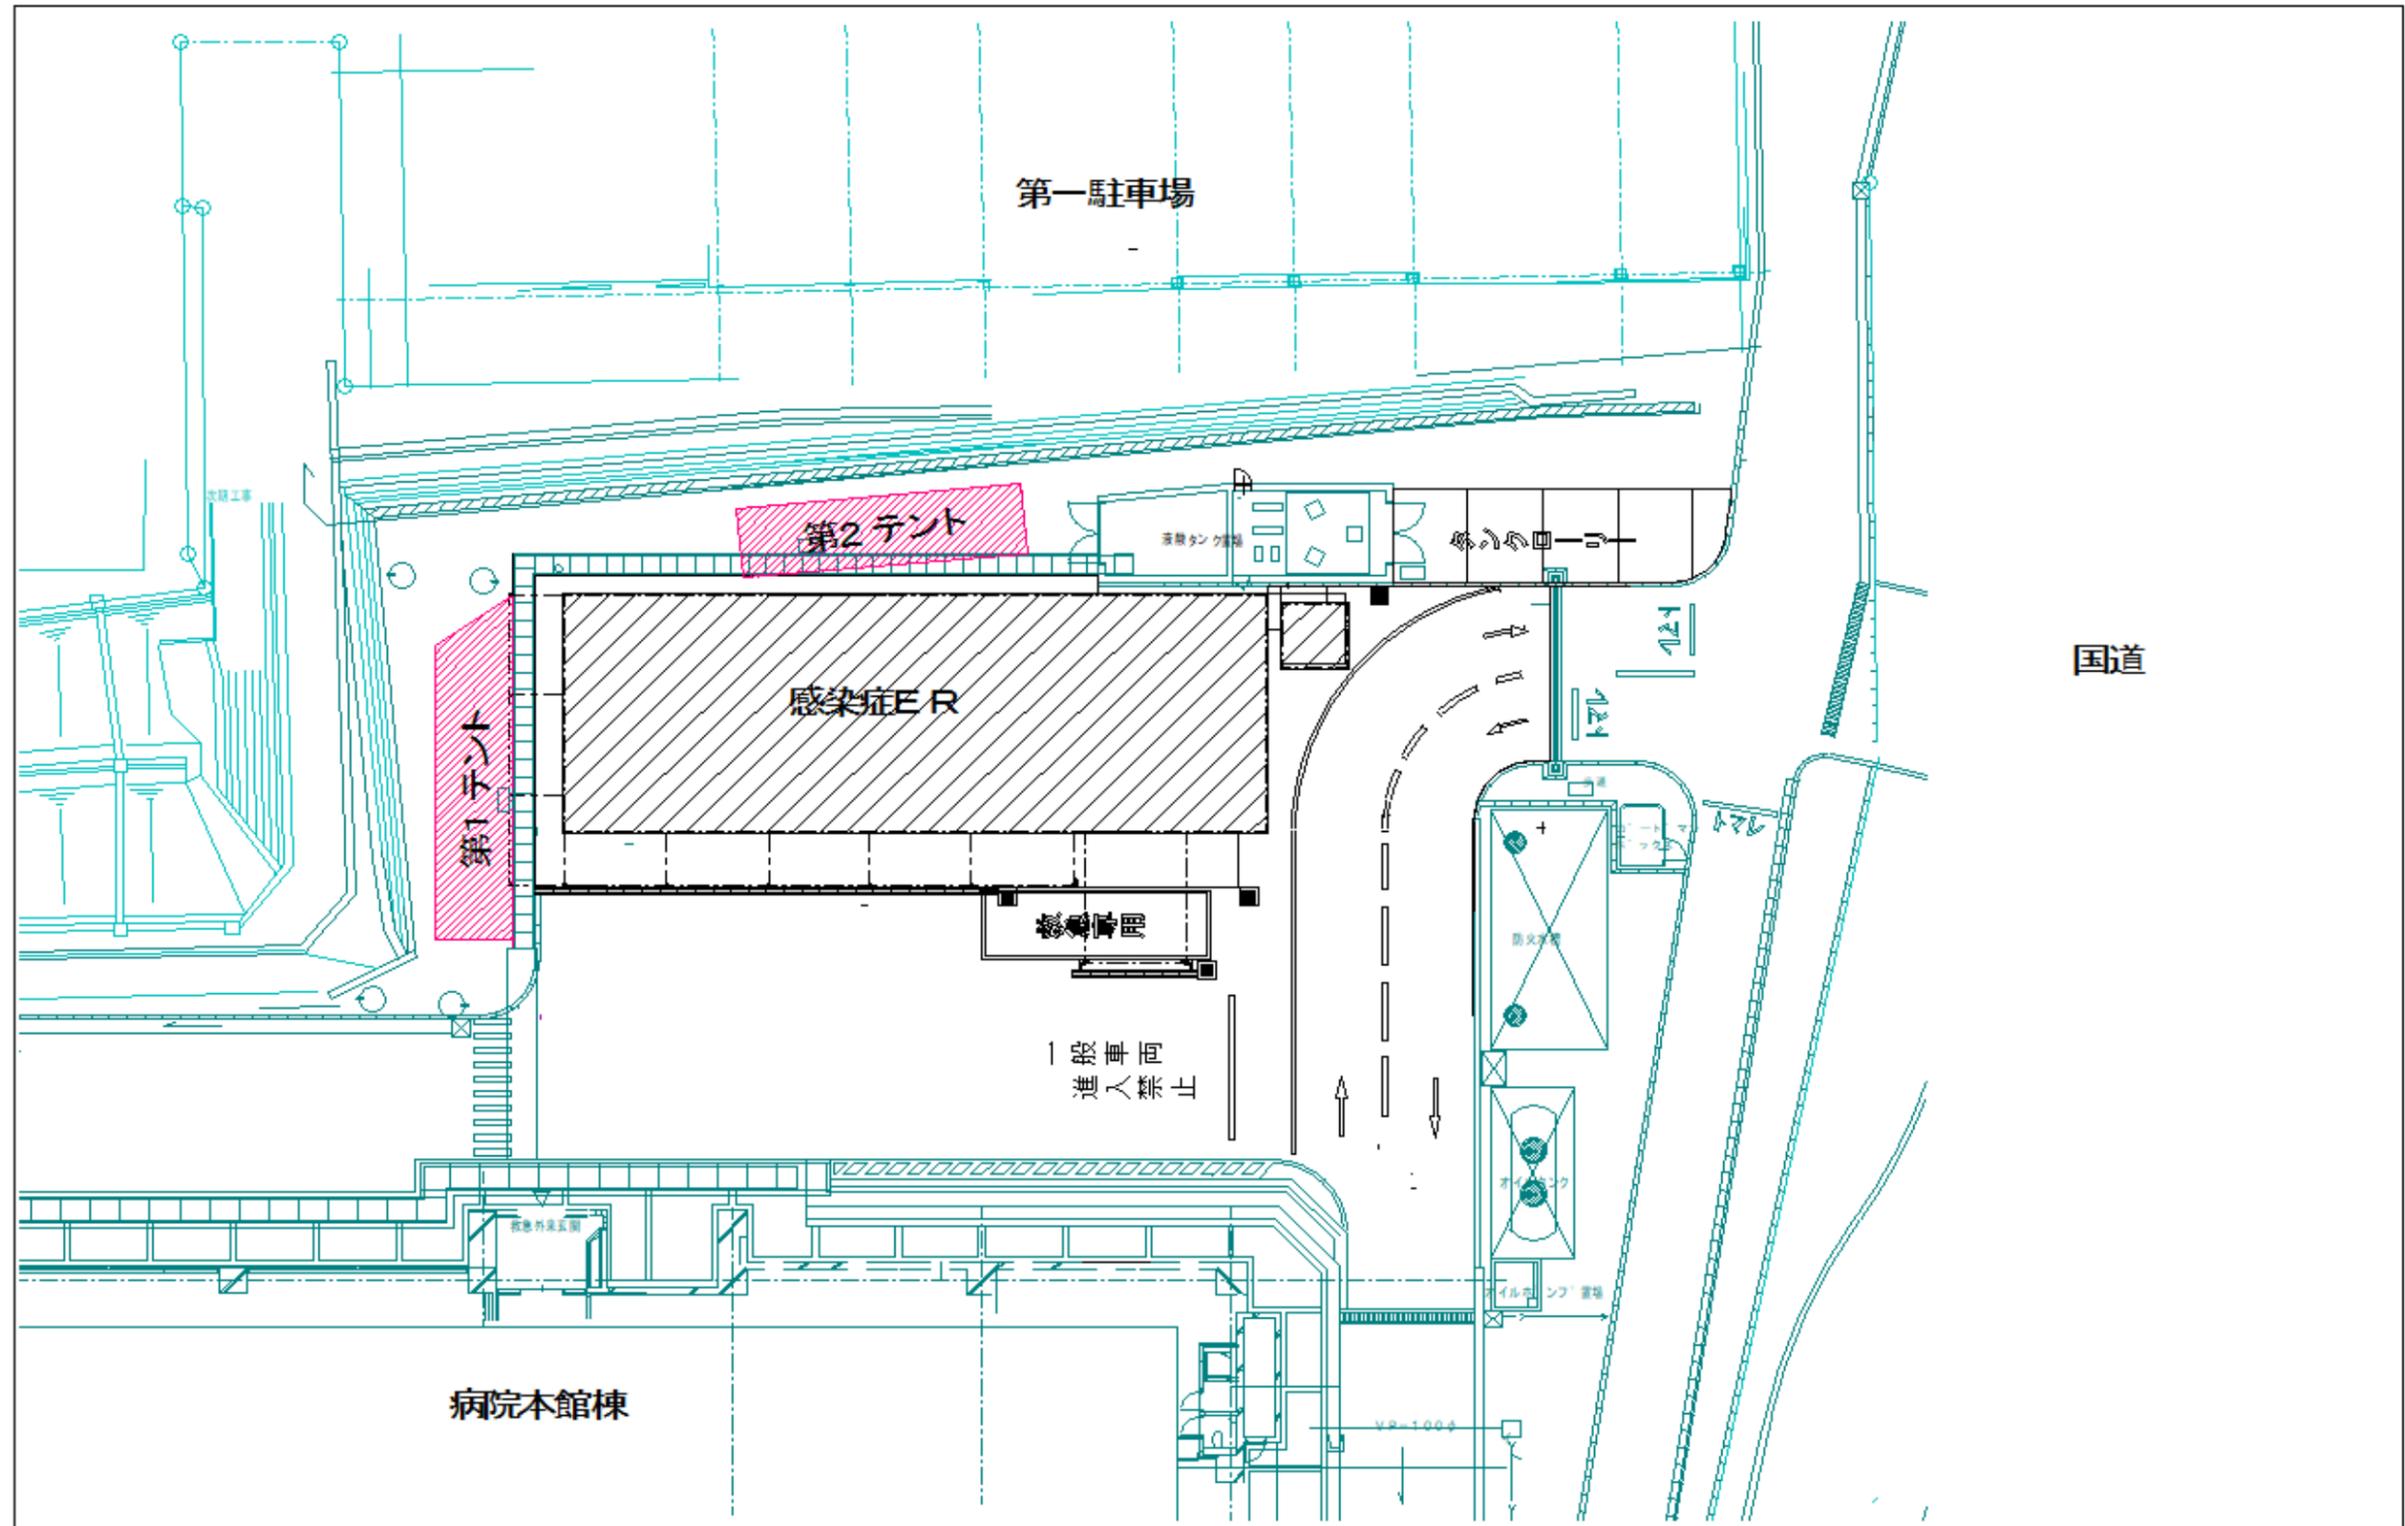

SUBJECT	地方独立行政法人 市立大津市民病院	TITLE	工事位置図	SCALE	1/200	DATE	R. 8	
	感染症ER 外待合改修工事							