改修案平面図

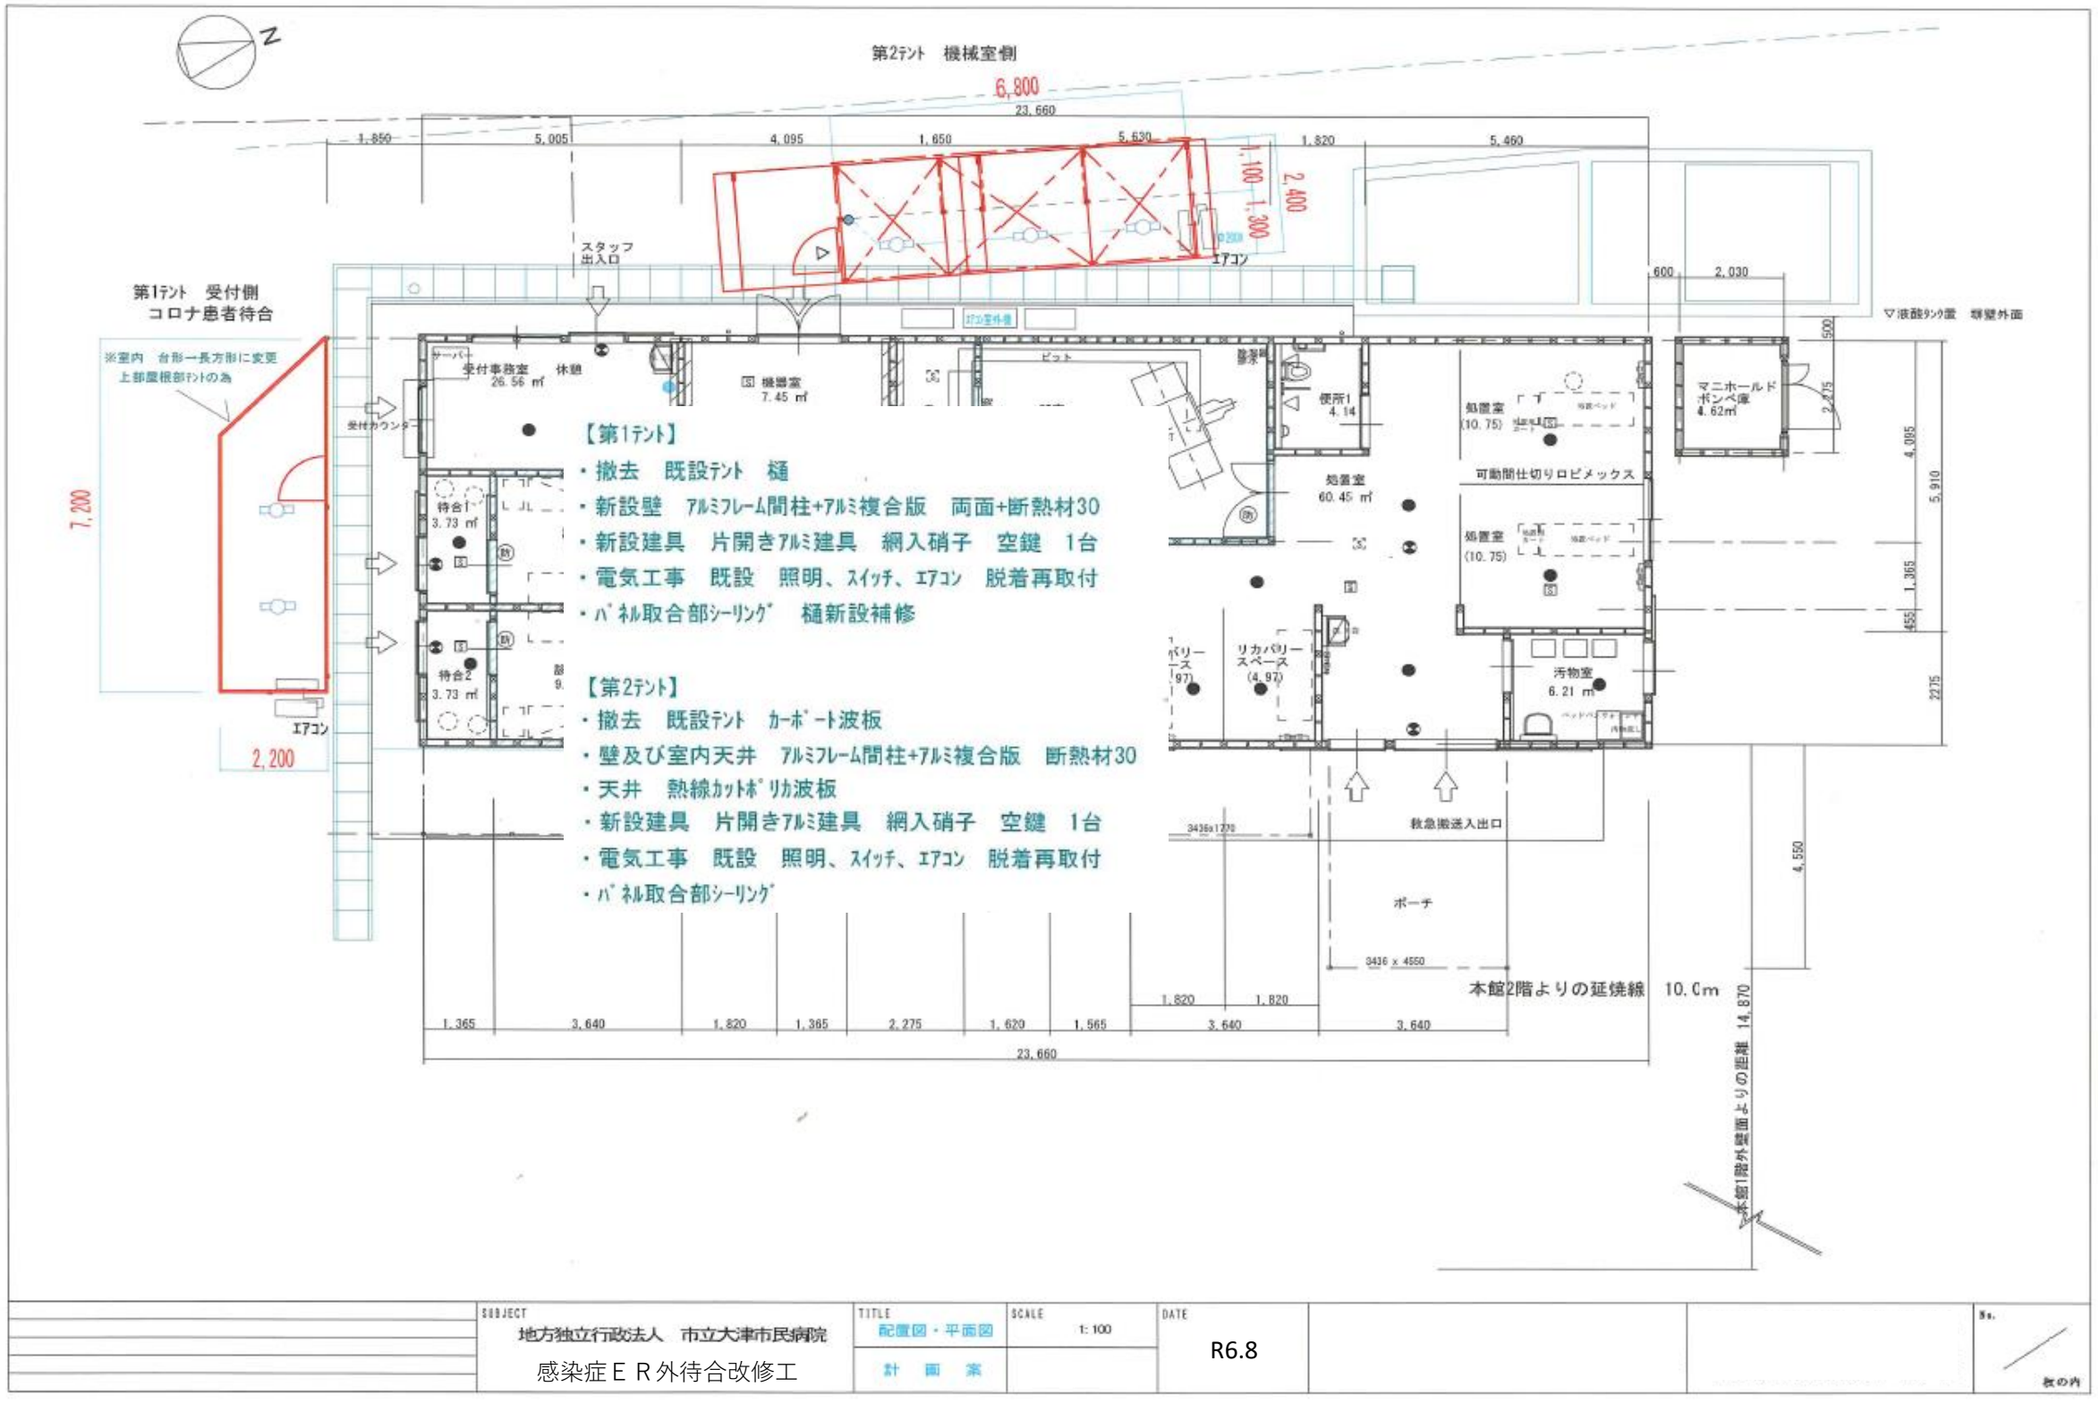

	SUBJECT 地方独立行政法人　市立大津市民病院 感染症ＥＲ外待合改修工	TITLE 配置図・平面図 計　画　案	SCALE 1:100	DATE R6.8			No. 秋の内