


位置図および配置図

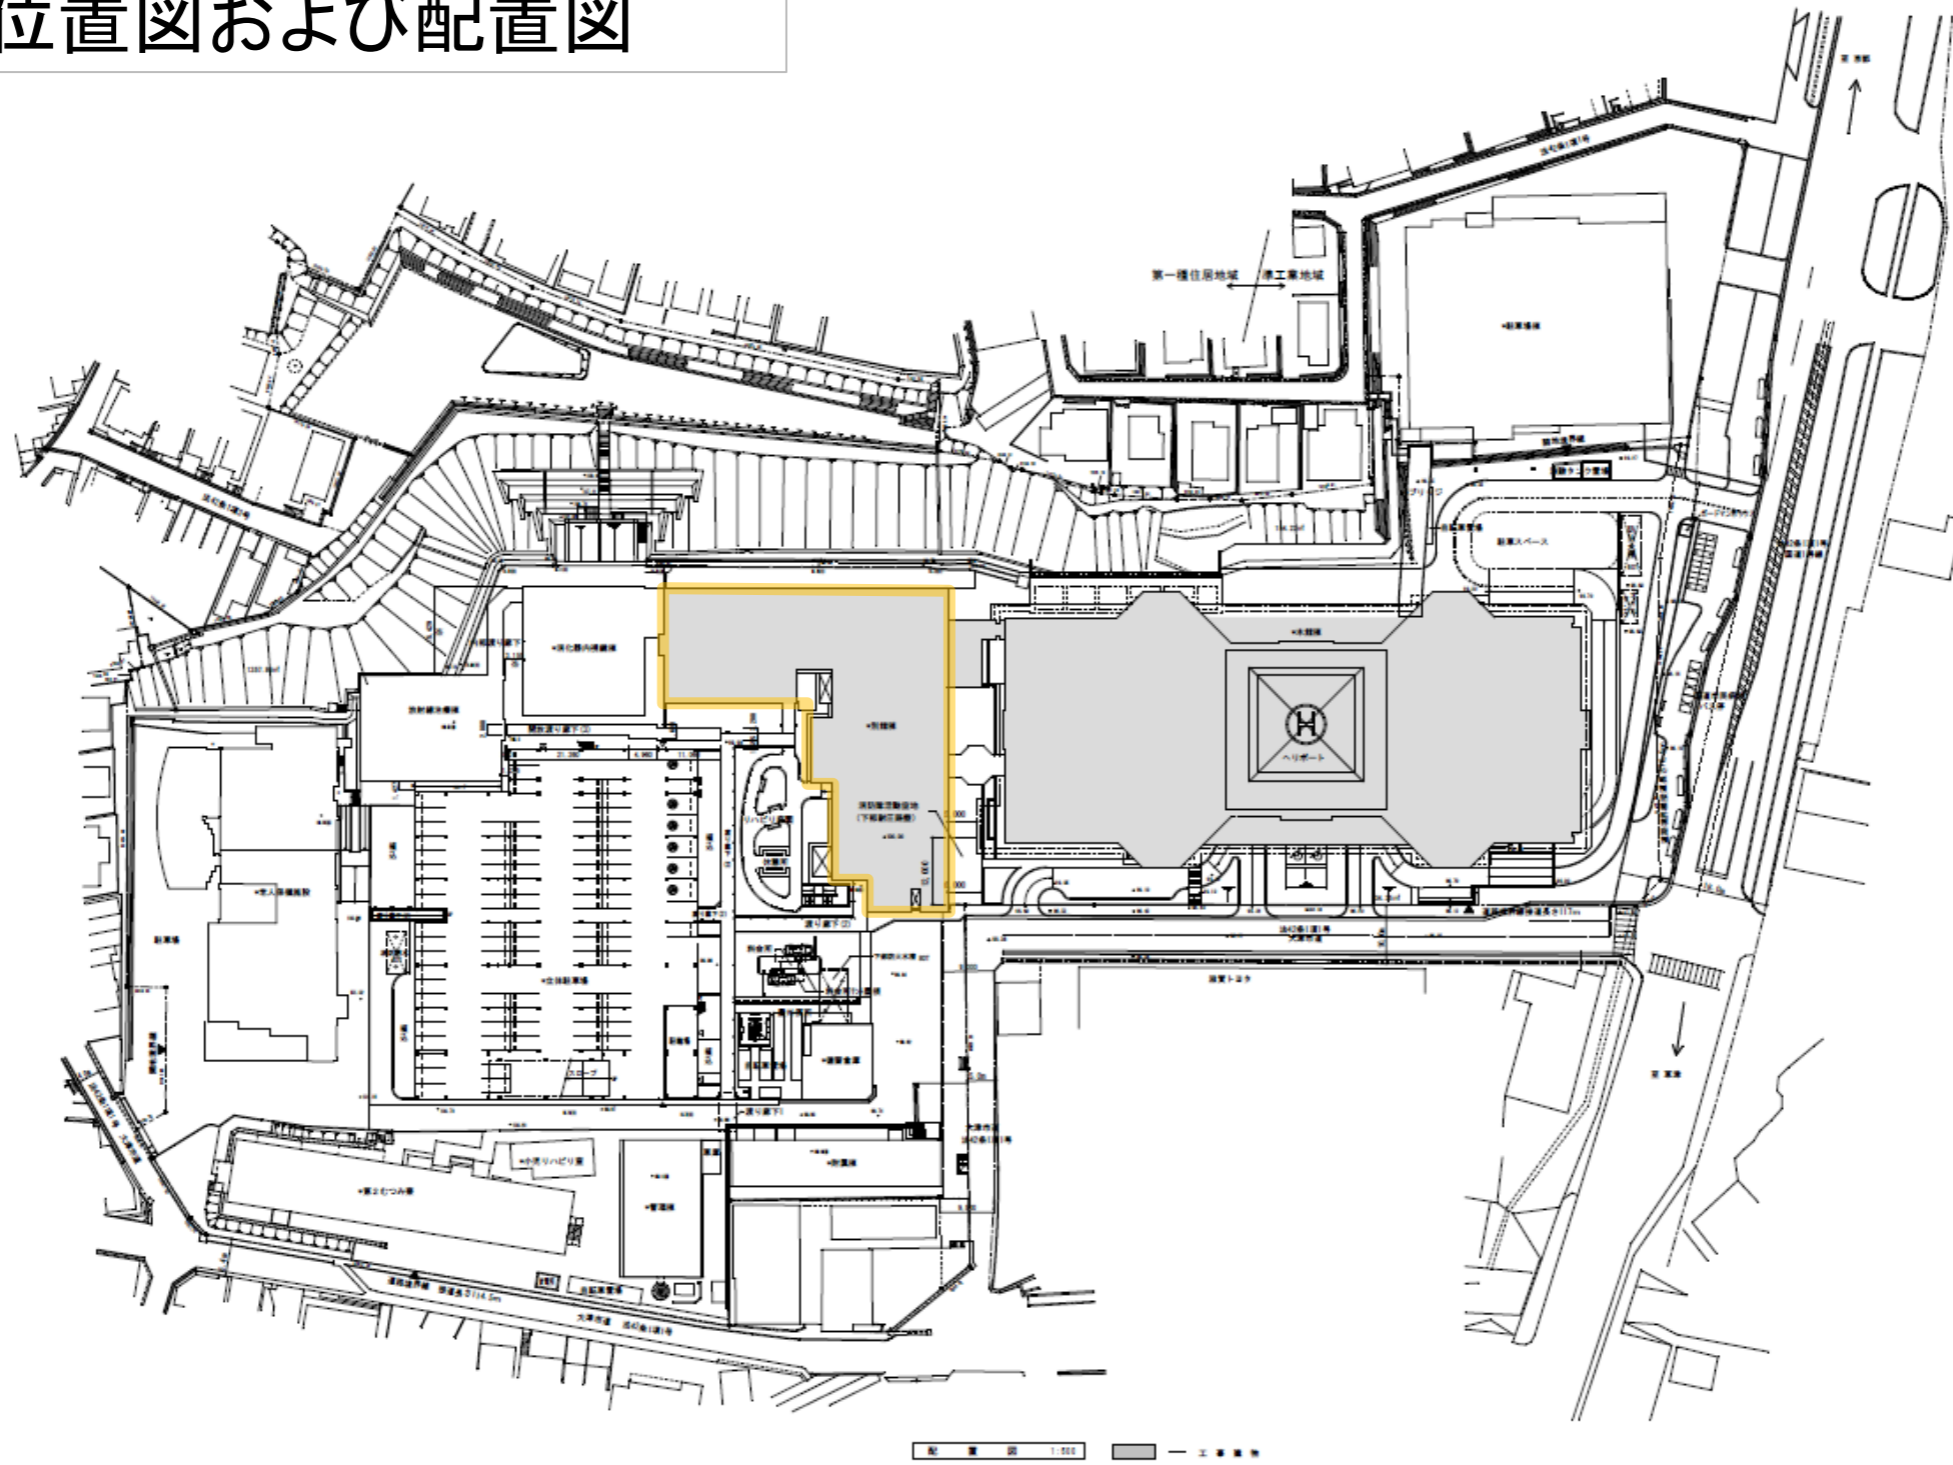

別館3階(現況)

本館館3階(現況)

