


→ 土留め範囲

解体前部分外構図 1:300

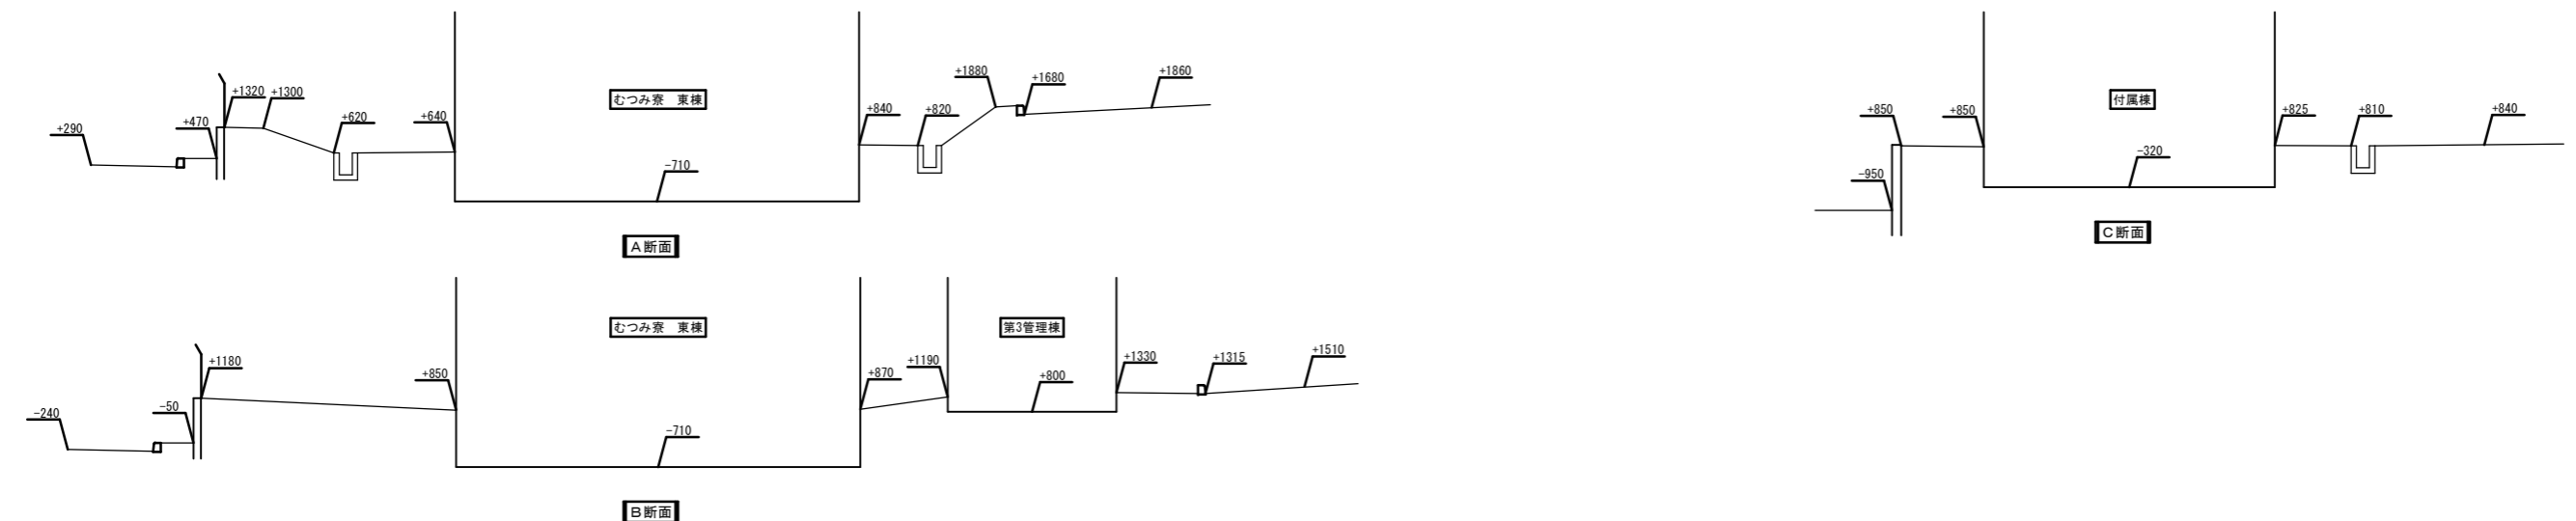

歩車境界ブロック	1:20
備考	
参考	

AS	アスファルト舗装	1:10
備考	A-5-10+10	
参考		

雨水現場打ち側溝	1:20
備考	
参考	

凡例	
***	地盤高さを示す
---	アスファルト舗装カッター切りを示す