


【別紙1】

3Cレイアウト(イメージ)

※実寸によりロッカー数は変更有

- 3×6ロッカー
- 3×3ロッカー
- 電カル(ノート) ● 本庁端末
- 電カル(デスクトップ)
- プリンター ● WEBPC
- スキャナー ● 人事給与システム、物流管理システム

ロッカー必要数(括弧内はレイアウト上台数)
 ・執務室内3×6ロッカー必要数: 36(32) ※全て縦計算
 ・執務室内3×3ロッカー必要数: 18(24)
 ・倉庫ロッカー必要数: 35(52)

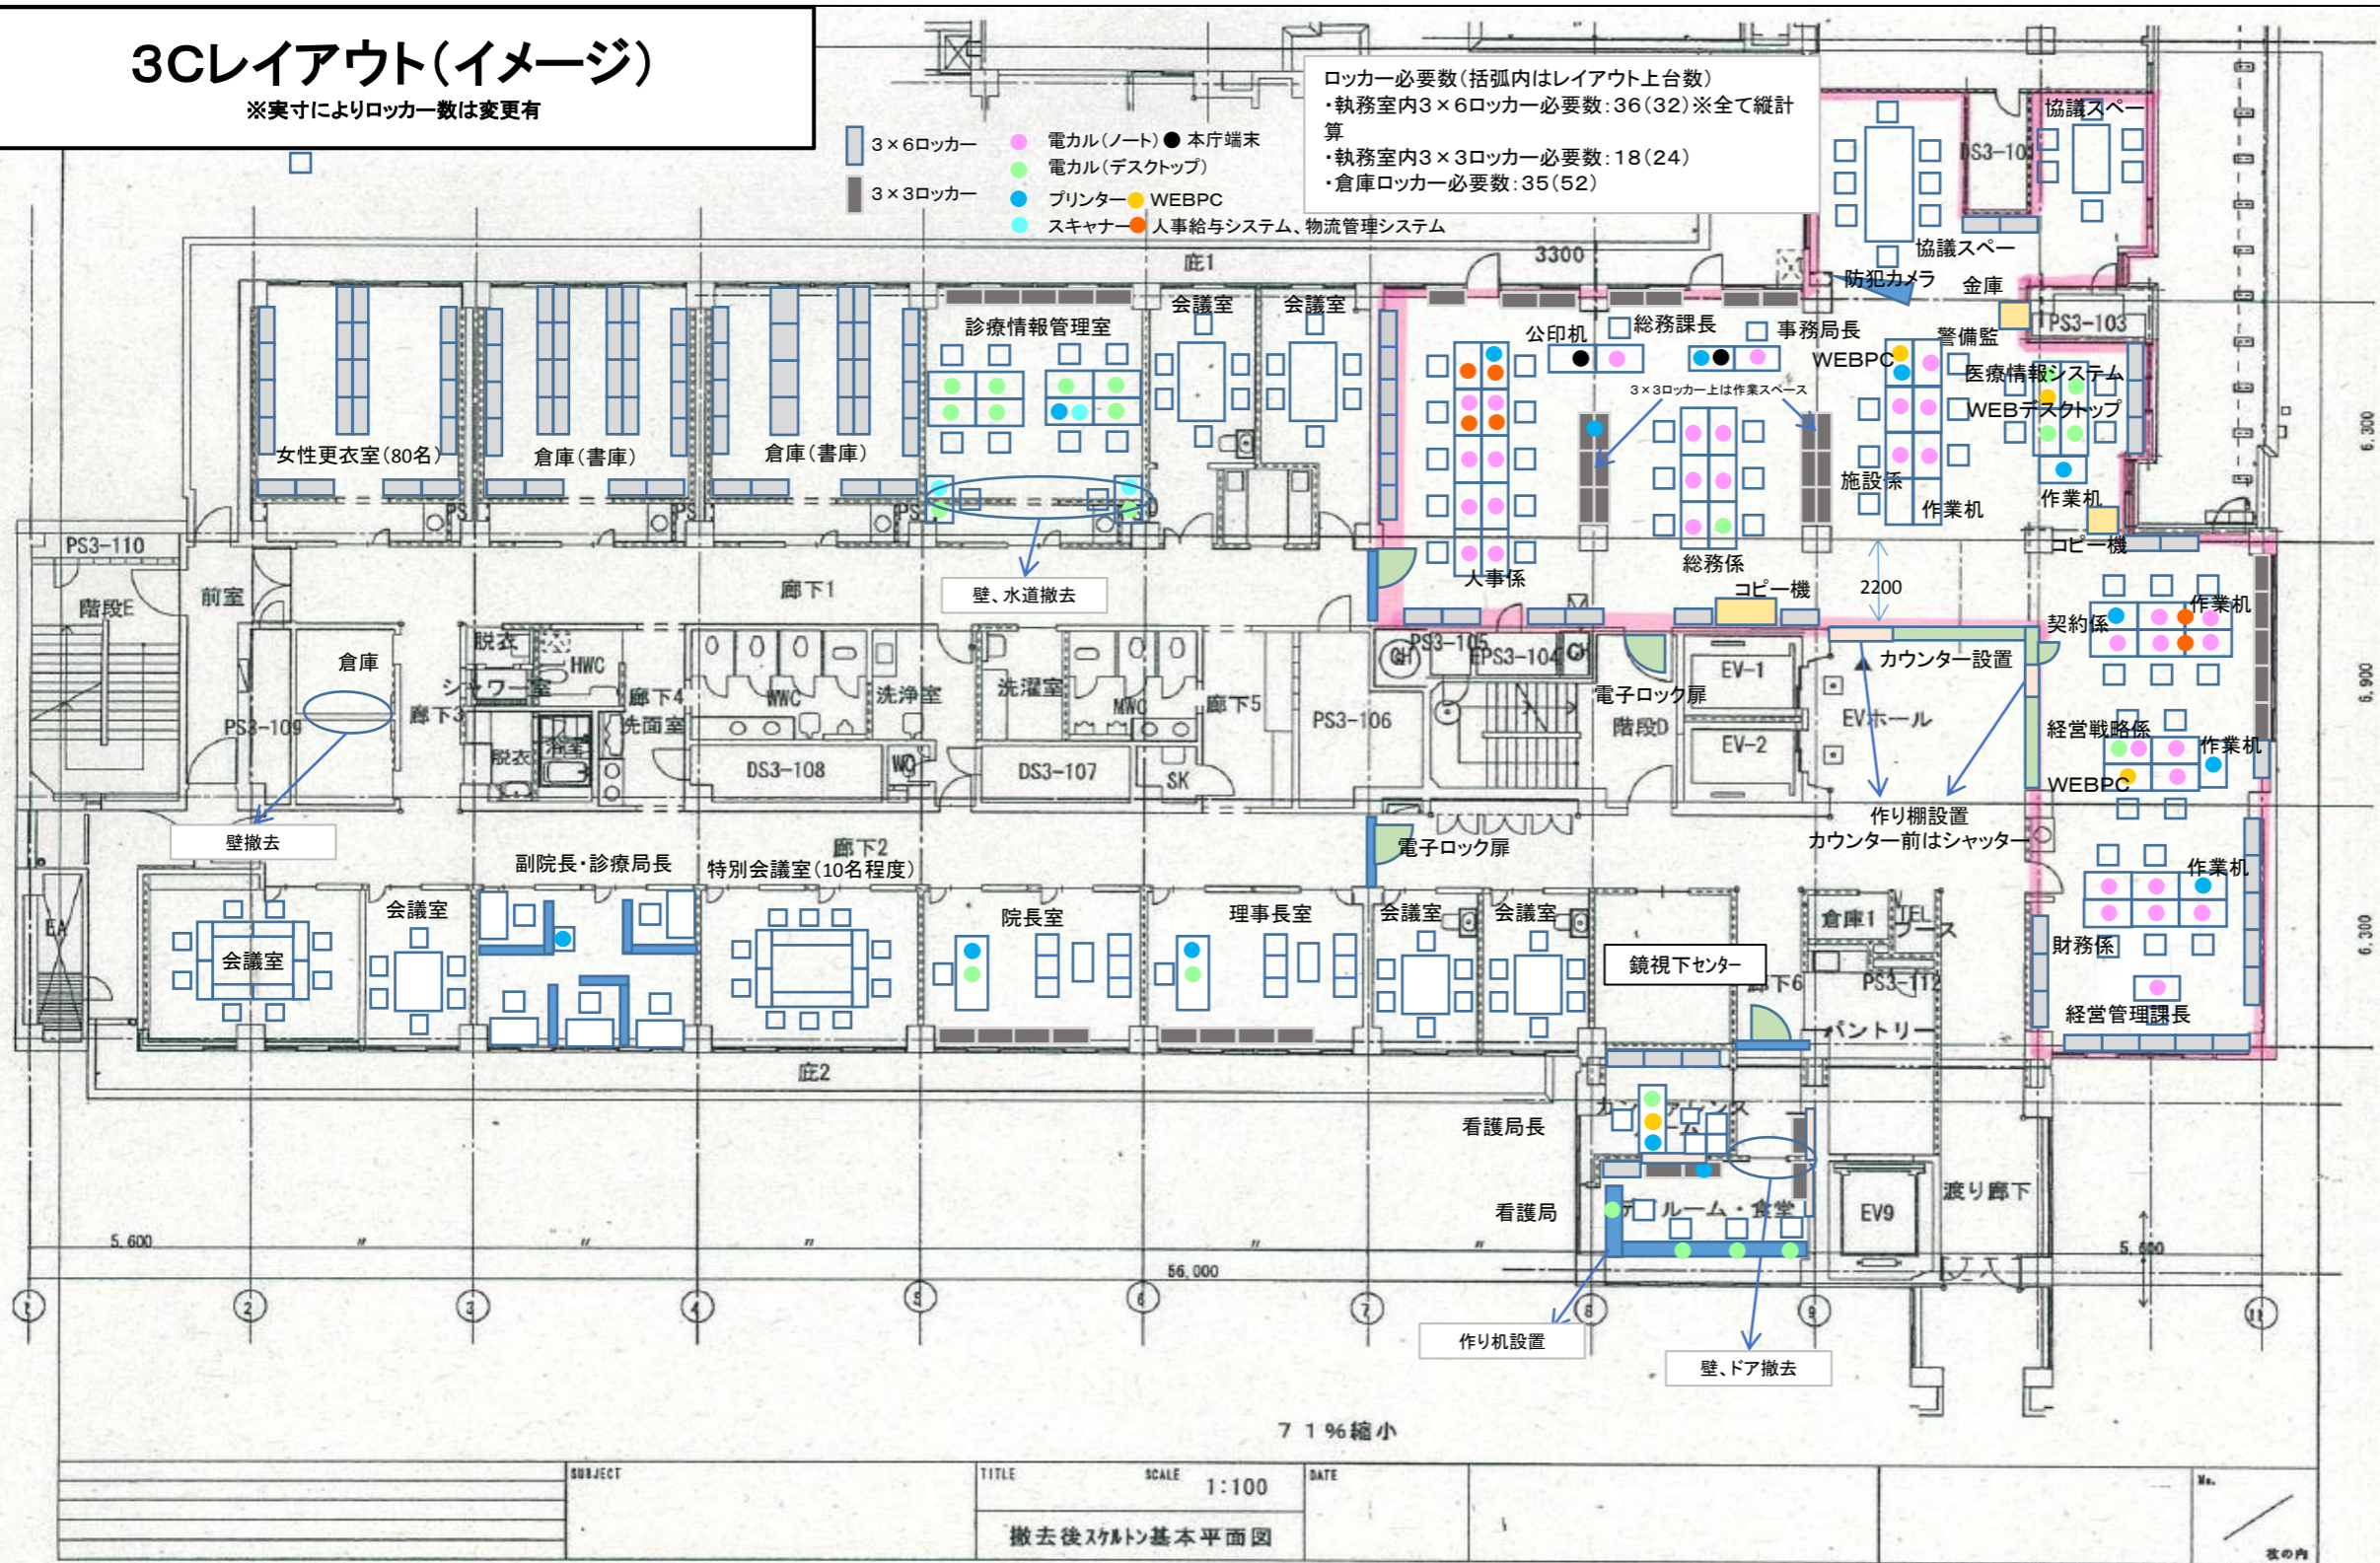

法人事務局	人員数
事務局長	1
総務課長	1
人事係	8
総務係	6
施設係	5
経営管理課長	1
契約係	4
財務係	5
経営戦略係	3
医療情報システム	4
警備監	1
	39

看護局	人員数
看護局長	1
看護局	4

フリーアクセス(OA)フロア対応
 事務執務室
 診察情報管理室
 看護局

7 1 %縮小

SUBJECT	TITLE	SCALE	DATE	No.
	撤去後スケルトン基本平面図	1:100		

改の内