


外部仕上表		内部仕上表									
付属棟		室名	床	巾木	H	壁	天井	H	備考		
屋上	シート防水t=1.2mm スタイロフォームt=25貼 コンクリート打 保護モルタル塗目地切仕上 伸縮目地入	1階	玄関ホール	長尺塩ビシート貼 t=2.5 下地モルタル塗	ビニール巾木	75	ALC板面 専用プaster塗 EP仕上 柱型 ラスシート下貼 モルタル塗 EP仕上	化粧石膏ボード貼 t=9	2600	掲示板 靴拭マット(ステンレス枠付)	
	ベントハウス屋上: 均しモルタル塗 シート防水t=1.2mm シルバー仕上		障害児機能回復訓練指導室	長尺塩ビシート貼 t=2.5 下地モルタル塗	ビニール巾木	75	プasterボードt=12直貼 EP仕上 柱型 ラスシート下貼 モルタル塗下地 プasterボードt=12直貼 EP仕上	化粧石膏ボード貼 t=9	2600	洗面流し前面 CB積75角色タイル貼 笠木人研ブロック ブラインドボックス、フック掛機、スリッパ手摺	
	パラベット アルミ笠木			※厨房 アスファルト防水							
	タラップ ステンレス製パイプφ25 梯子 ステンレス製パイプφ22		身障者便所	磁器丸モザイクタイル貼φ19 下地75x75x4mm防水シタ下コクリート打t=60				100角色タイル貼	石綿ケイ酸カルシウム板貼t=6 VP仕上	2400	手摺 ステンレス製パイプ取付
	ルーフトレン 鋼鉄製コーナー型φ75 呼称付		階段下物入	ビニール貼 t=2.0 下地モルタル塗	ビニール巾木	75	ALC板化粧 一部プasterボードt=12直貼 EP仕上 柱型 ラスシート下貼 モルタル塗下地 プasterボードt=12直貼 EP仕上	階段裏 鉄板 SOP仕上			
	樋 硬質塩ビパイプφ75 掘金物付φ900 VP仕上		2階	管理室	長尺塩ビシート貼 t=2.5 下地モルタル塗	ビニール巾木	75	プasterボードt=12直貼 EP仕上 柱型 軽鉄下地プasterボードt=12直貼 EP仕上	化粧石膏ボード貼 t=9	2600	洗面流し前面 CB積75角色タイル貼 笠木人研ブロック ブラインドボックス、フック掛機
	飾樹 鋼板製t=1.6 SOP仕上(2回塗)			カルテ保管室 病歴資料室	長尺塩ビシート貼 t=2.5 下地モルタル塗	ビニール巾木	75	プasterボードt=12直貼 EP仕上 柱型 軽鉄下地プasterボードt=12直貼 EP仕上	化粧石膏ボード貼 t=9	2600	ブラインドボックス、フック掛機
外壁	ALC板下地処理の上アクリル系シンナー吹付(厚吹)		3階	会議室	長尺塩ビシート貼 t=2.5 下地モルタル塗	ビニール巾木	75	プasterボードt=12直貼 EP仕上 柱型 軽鉄下地プasterボードt=12直貼 EP仕上	化粧石膏ボード貼 t=9	2600	洗面流し前面 CB積75角色タイル貼 笠木人研ブロック ブラインドボックス、フック掛機
腰	モルタル塗 刷毛引仕上			小会議室	長尺塩ビシート貼 t=2.5 下地モルタル塗	ビニール巾木	75	プasterボードt=12直貼 EP仕上 柱型 軽鉄下地プasterボードt=12直貼 EP仕上	化粧石膏ボード貼 t=9	2600	ブラインド 暗幕用ボックス、フック掛機 スリッパボックス、曲面黒板、ビクターレール
開口部	アルミサッシ及びドア 一部スチールドア SOP仕上(2回塗)			階段室	ビニール貼 t=2.0 蹴込共 下地鉄板ラス貼モルタル塗(踏面のみ)	ビニール巾木 一部ササラ桁鉄板SOP仕上	75	プasterボードt=12直貼 EP仕上	階段裏 鉄板 SOP仕上		ハズリタ(スリッパ製ゴム入) 手摺 ビニール手摺
換気孔	天井裏換気パイプ 塩ビ製φ50 防虫ステンレス網貼	共通	ホール	長尺塩ビシート貼 t=2.5 下地モルタル塗	ビニール巾木	75	プasterボードt=12直貼 EP仕上	化粧石膏ボード貼 t=9	2600	掲示板	
屋外階段	鉄骨造: SOP仕上 踊場、階段: 鋼鋼板 SOP仕上 手摺: スチール製 SOP仕上		廊下	長尺塩ビシート貼 t=2.5 下地モルタル塗	ビニール巾木	75	プasterボードt=12直貼 EP仕上	化粧石膏ボード貼 t=9	2600	ブラインドボックス	
	SOPはすべて2回塗		男子便所	磁器丸モザイクタイル貼φ19 下地シート防水t=1.2 コンクリート打t=80				100角色タイル貼 下地ALC板一部軽鉄下地ラス貼	石綿ケイ酸カルシウム板貼t=6 VP仕上	2400	トイレ(スリッパ合板) 笠木人研ブロック
渡廊下棟			女子便所	磁器丸モザイクタイル貼φ19 下地シート防水t=1.2 コンクリート打t=80				100角色タイル貼 下地ALC板一部軽鉄下地ラス貼	石綿ケイ酸カルシウム板貼t=6 VP仕上	2400	トイレ(スリッパ合板) 笠木人研ブロック
屋根	0.8mmカラー鉄板 ルーフデッキ 破風、鼻隠し 0.8mm塩ビ鋼板貼(曲げ加工)		湯沸室	ビニール貼 t=2.0 下地モルタル塗	ビニール巾木	75	プasterボードt=12直貼 EP仕上 流しコンロ台廻り 75角色タイル貼	石綿ケイ酸カルシウム板貼t=6 VP仕上	2500	流し、コンロ台、水切棚、吊戸棚 流し前貯水ス水切付	
外壁	付属棟入口廻り ALC板下地処理の上アクリル系シンナー吹付(厚吹)		倉庫	ビニール貼 t=2.0 下地モルタル塗	ビニール巾木	75	ALC板面 専用プaster塗 EP仕上 柱型 ラスシート下貼 モルタル塗 EP仕上	石綿ケイ酸カルシウム板貼t=6 VP仕上	2600		
床	2階床 モルタル防水下地 カラークリート仕上 土間 スロープタイル貼100角一部アスファルト舗装改修										
鉄部	柱、梁 SOP仕上(2回塗)										
手摺	スチール製 SOP仕上(2回塗) フレキシブルボードt=6両面VP仕上										
樋	軒樋 折版用塩ビ製角樋120×120VP仕上 2階部分中間ドレンφ80 壁樋 硬質塩ビパイプφ75 VP仕上 掘金物付φ900内 養生管 硬管φ101.6×3.2 H1800 SOP仕上(2回塗)										
出入口	既設管理棟アルミサッシ撤去 アルミドア新設 周囲補修										
外構工事											
身障者用スロープ	スロープタイル貼100角 一部カラークリート目地切仕上 腰 コンクリート打放し化粧										
道路側溝	既設側溝撤去 場所打コンクリート側溝新設W300 グレーチング伏設(枠付) アスファルト舗装一部補修										
植込	縁石コンクリートブロック120×120×600伏設 サツキ密植(100本)										
フェンス塙	ネットフェンス塙設置 H1000										
貯水槽(消火用)	コンクリート製防水モルタル仕上 マンホール(防水型 中荷重型 φ600)										

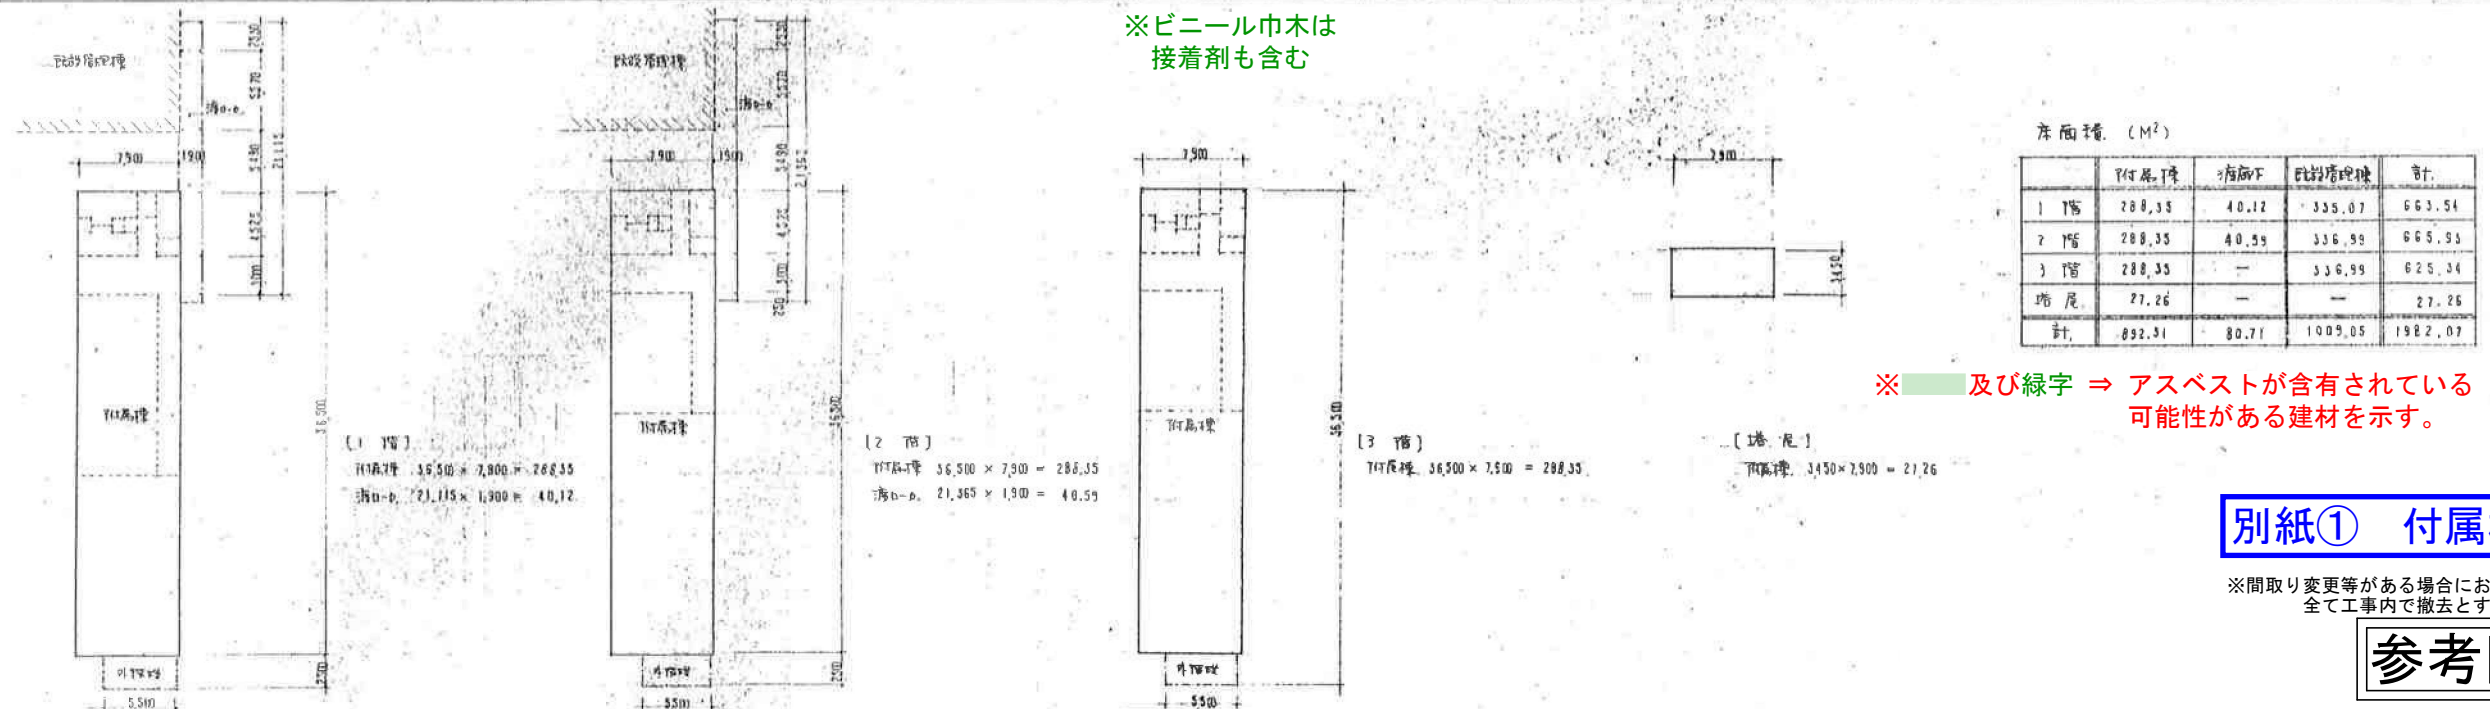

別紙① 付属棟

※間取り変更等がある場合においても全て工事内で撤去とすること

参考図

