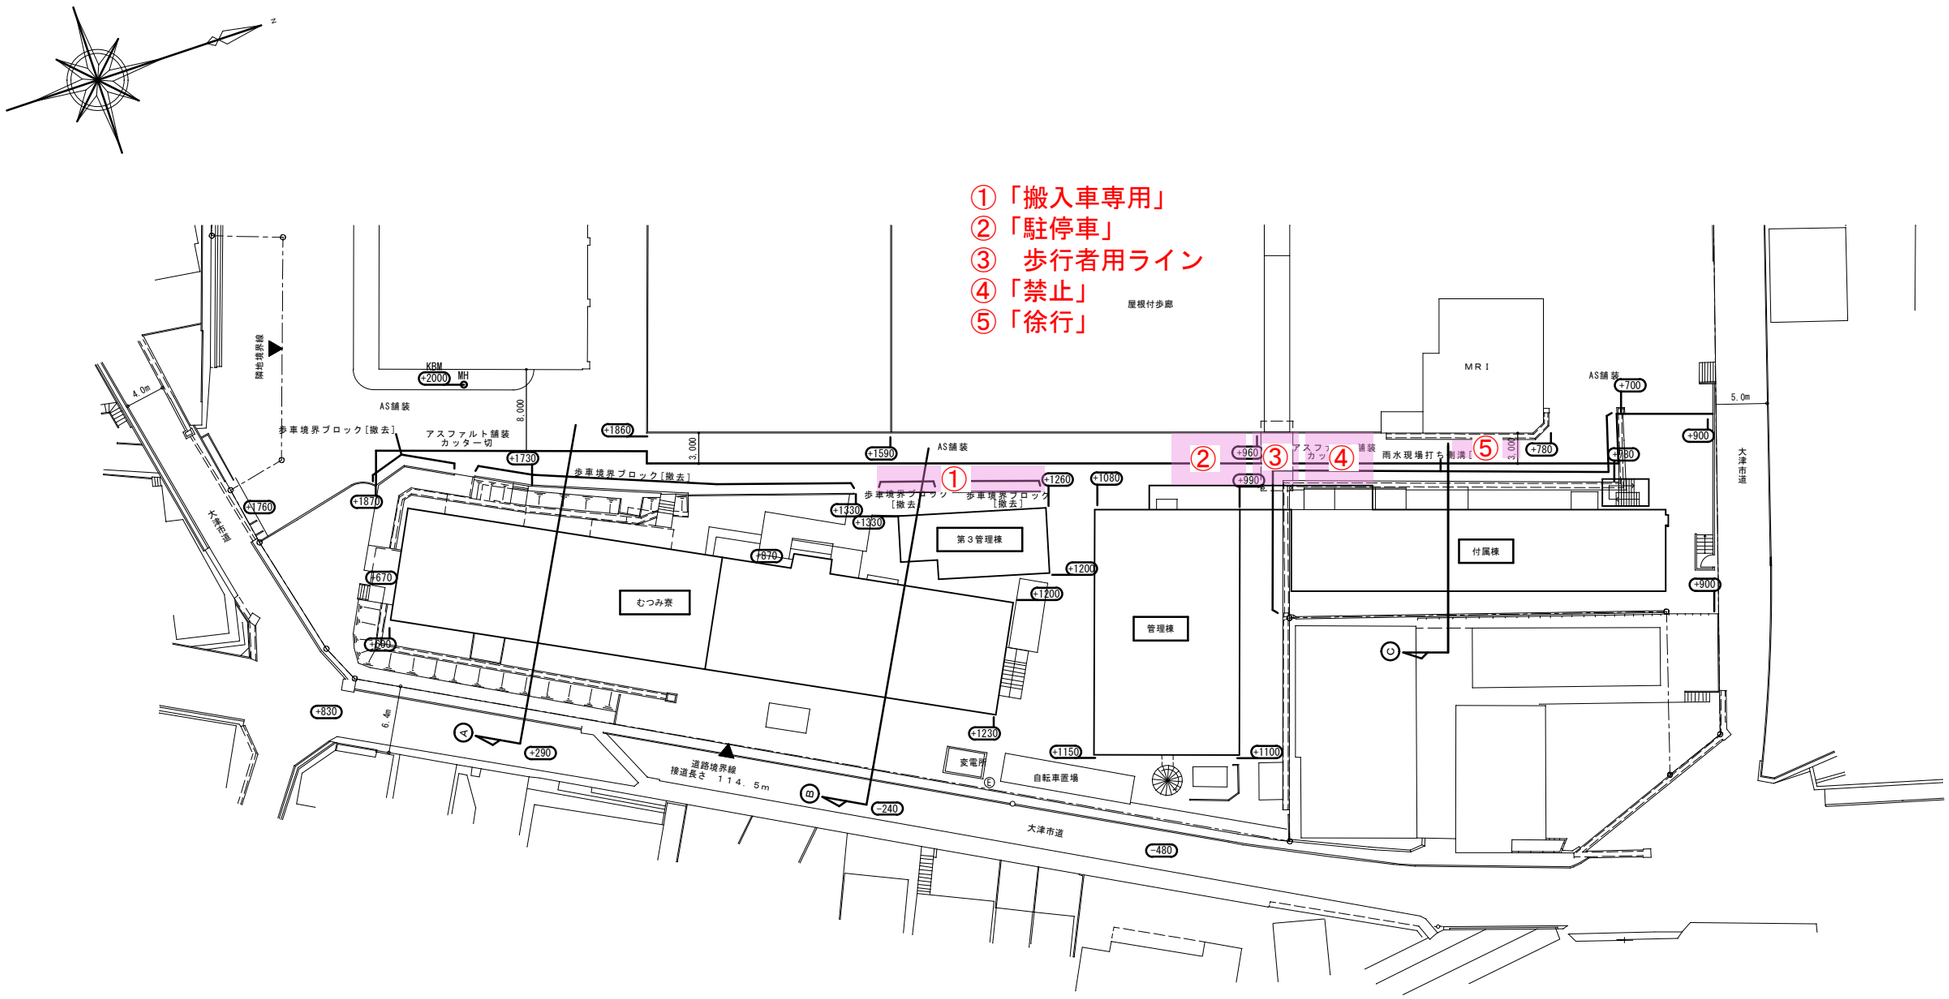

解体前部分外構図　1:300

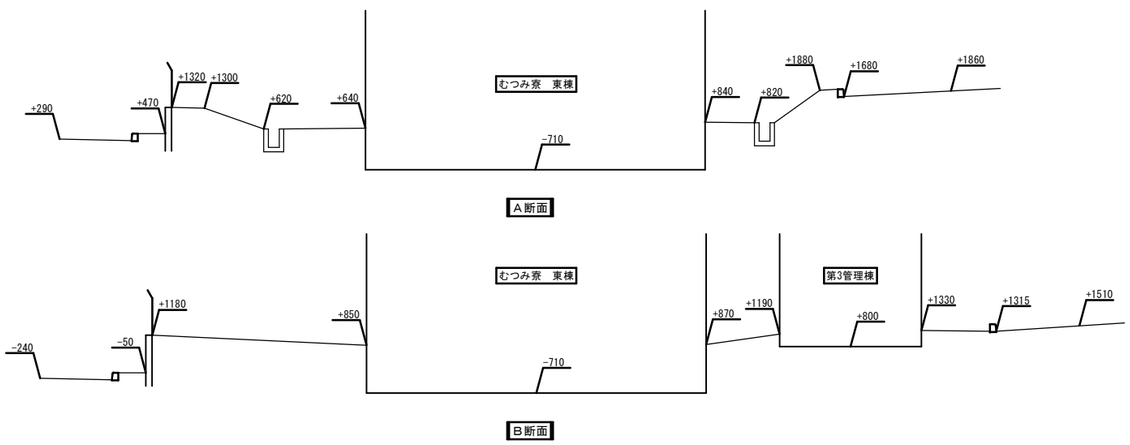

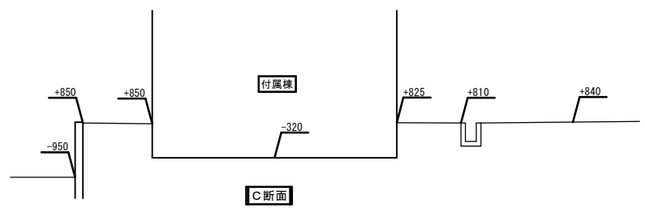

	歩車境界ブロック	1：20
備考		
参考		

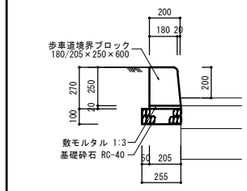

AS	アスファルト舗装	1：10
備考	A-5-10+10	
参考		

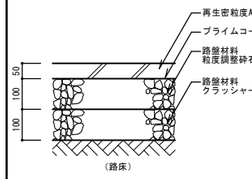

	雨水現場打ち側溝	1：20
備考		
参考		

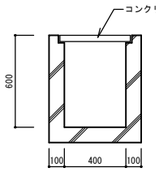

凡　例	
***	地盤高さを示す
———	アスファルト舗装カッター切りを示す

	月	日		月	日		月	日	
訂									
正									

建築事務所 BCY'S 株式会社 ビルディング・コンサルタントワイズ

一級建築士事務所
一級建築士登録第 204199 号
山本　勝義

FILE No.

工事名
付属棟・管理棟・むつみ寮・第３管理棟解体工事

	SCALE	A
解体前部分外構図	1:300(A1)	No.
撤去構造物	1:10-20(A1)	62